


**План нежилых помещений общей площадью 39,1 кв.м., расположенных на 1 этаже
1-го блока здания (номера по плану БТИ: 44-48) по адресу: г. Екатеринбург, ул.
Мамина-Сибиряка, д.145**

Общий план

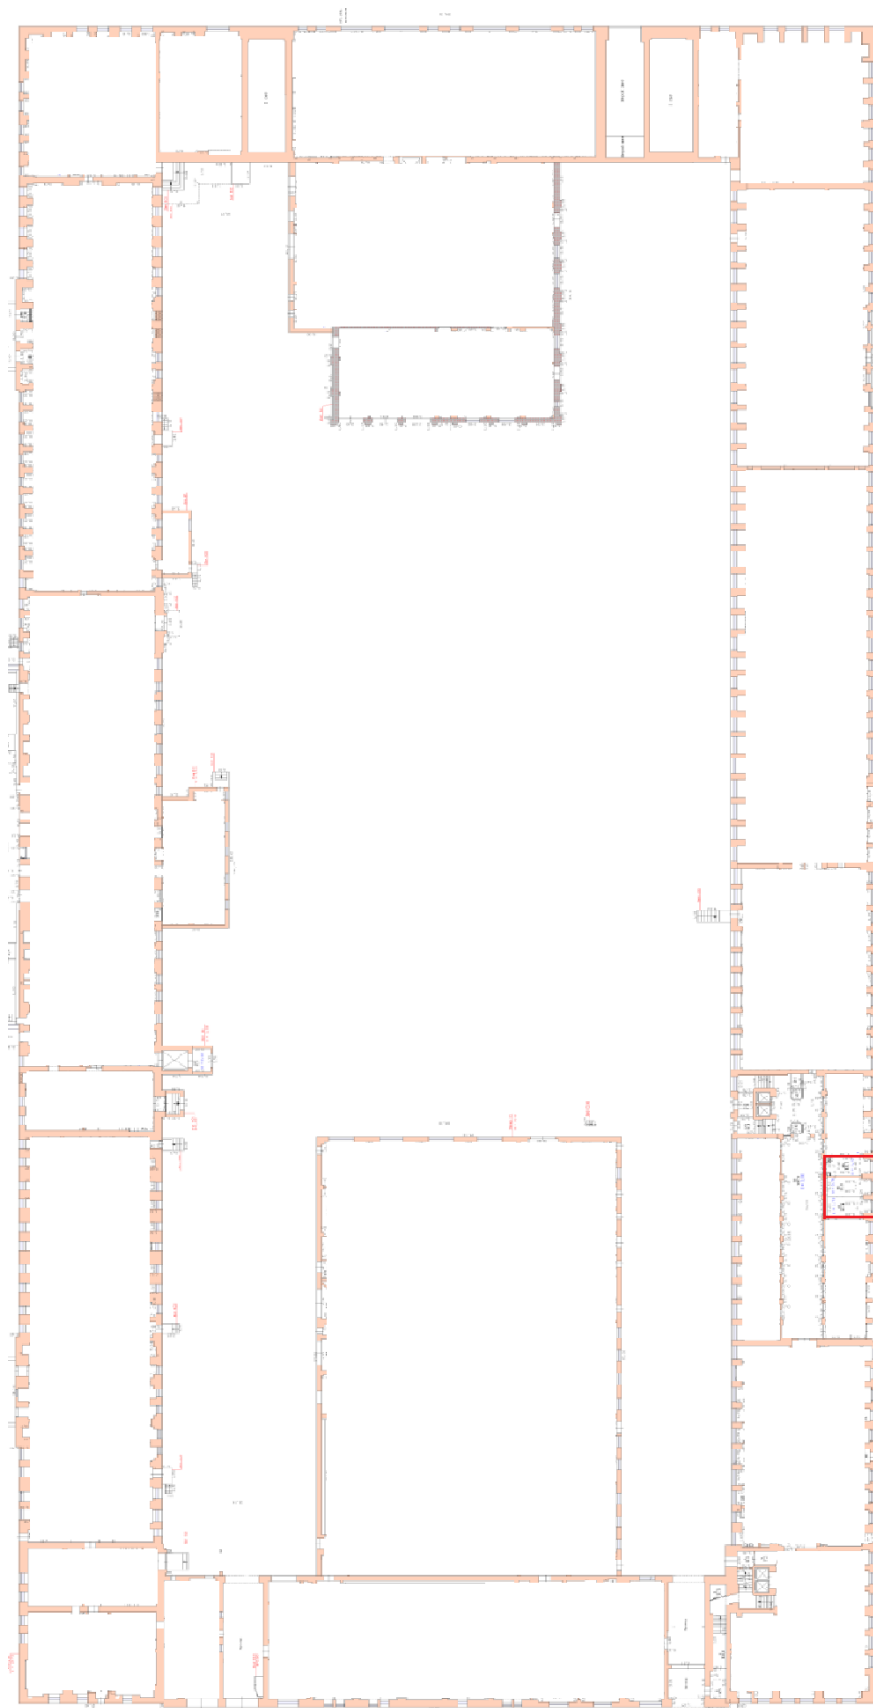


продолжение приложения №2

к договору № _____

от _____ 2017г.

Точный план

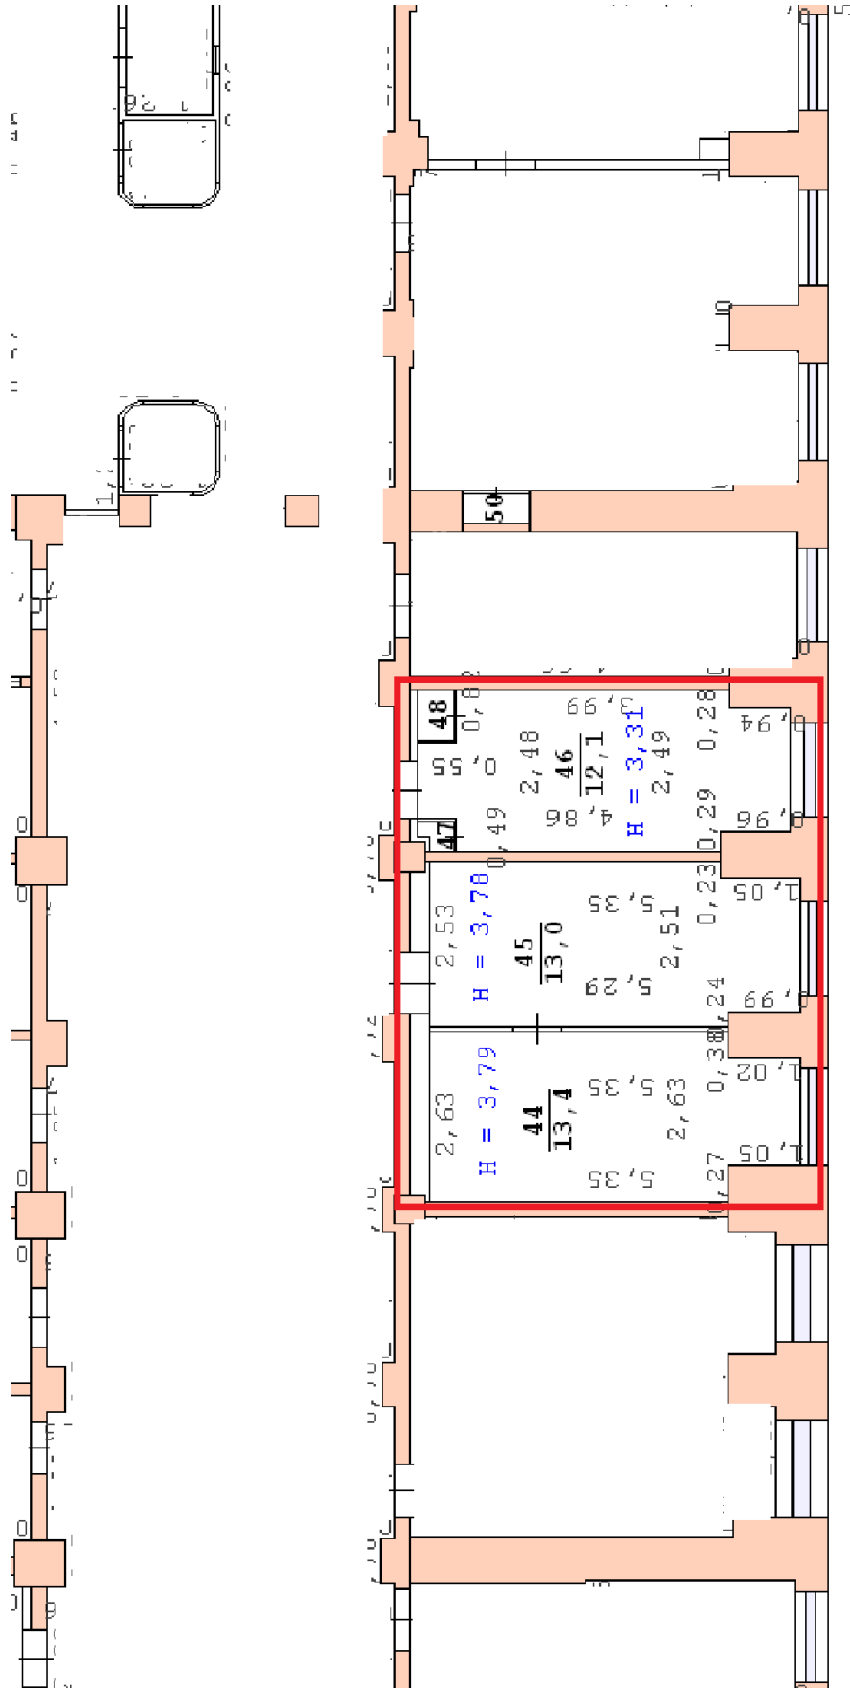

От арендодателя:

От арендатора:

М.П.

М.П.

продолжение приложения №2

к договору № _____

от _____ 2017г.

**Экспликация к поэтажному плану здания
улица Мамина-Сибиряка, д.145, литер Б**

Дата инвентаризации	Литер	Этаж	№ по плану	Назначение частей помещения	Общая площадь	Высота		Самовольно переоб.			
						Конторское	Научно-производственное	Общественное питание			
						Осн. (кв.м.)	Всп. (кв.м.)	Осн. (кв.м.)	Всп. (кв.м.)	Осн. (кв.м.)	
18.10.2010	Б	1	44	Кабинет	13,4	13,4			3,79		
18.10.2010	Б	1	45	Кабинет	13,0	13,0			3,78		
18.10.2010	Б	1	46	Кабинет	12,1	12,1			3,31		
18.10.2010	Б	1	47	Шкаф	0,2		0,2				
18.10.2010	Б	1	48	Шкаф	0,4		0,4				

От арендодателя:

_____ / _____ /

М.П.

От арендатора:

_____ / _____ /

М.П.